



Ansicht

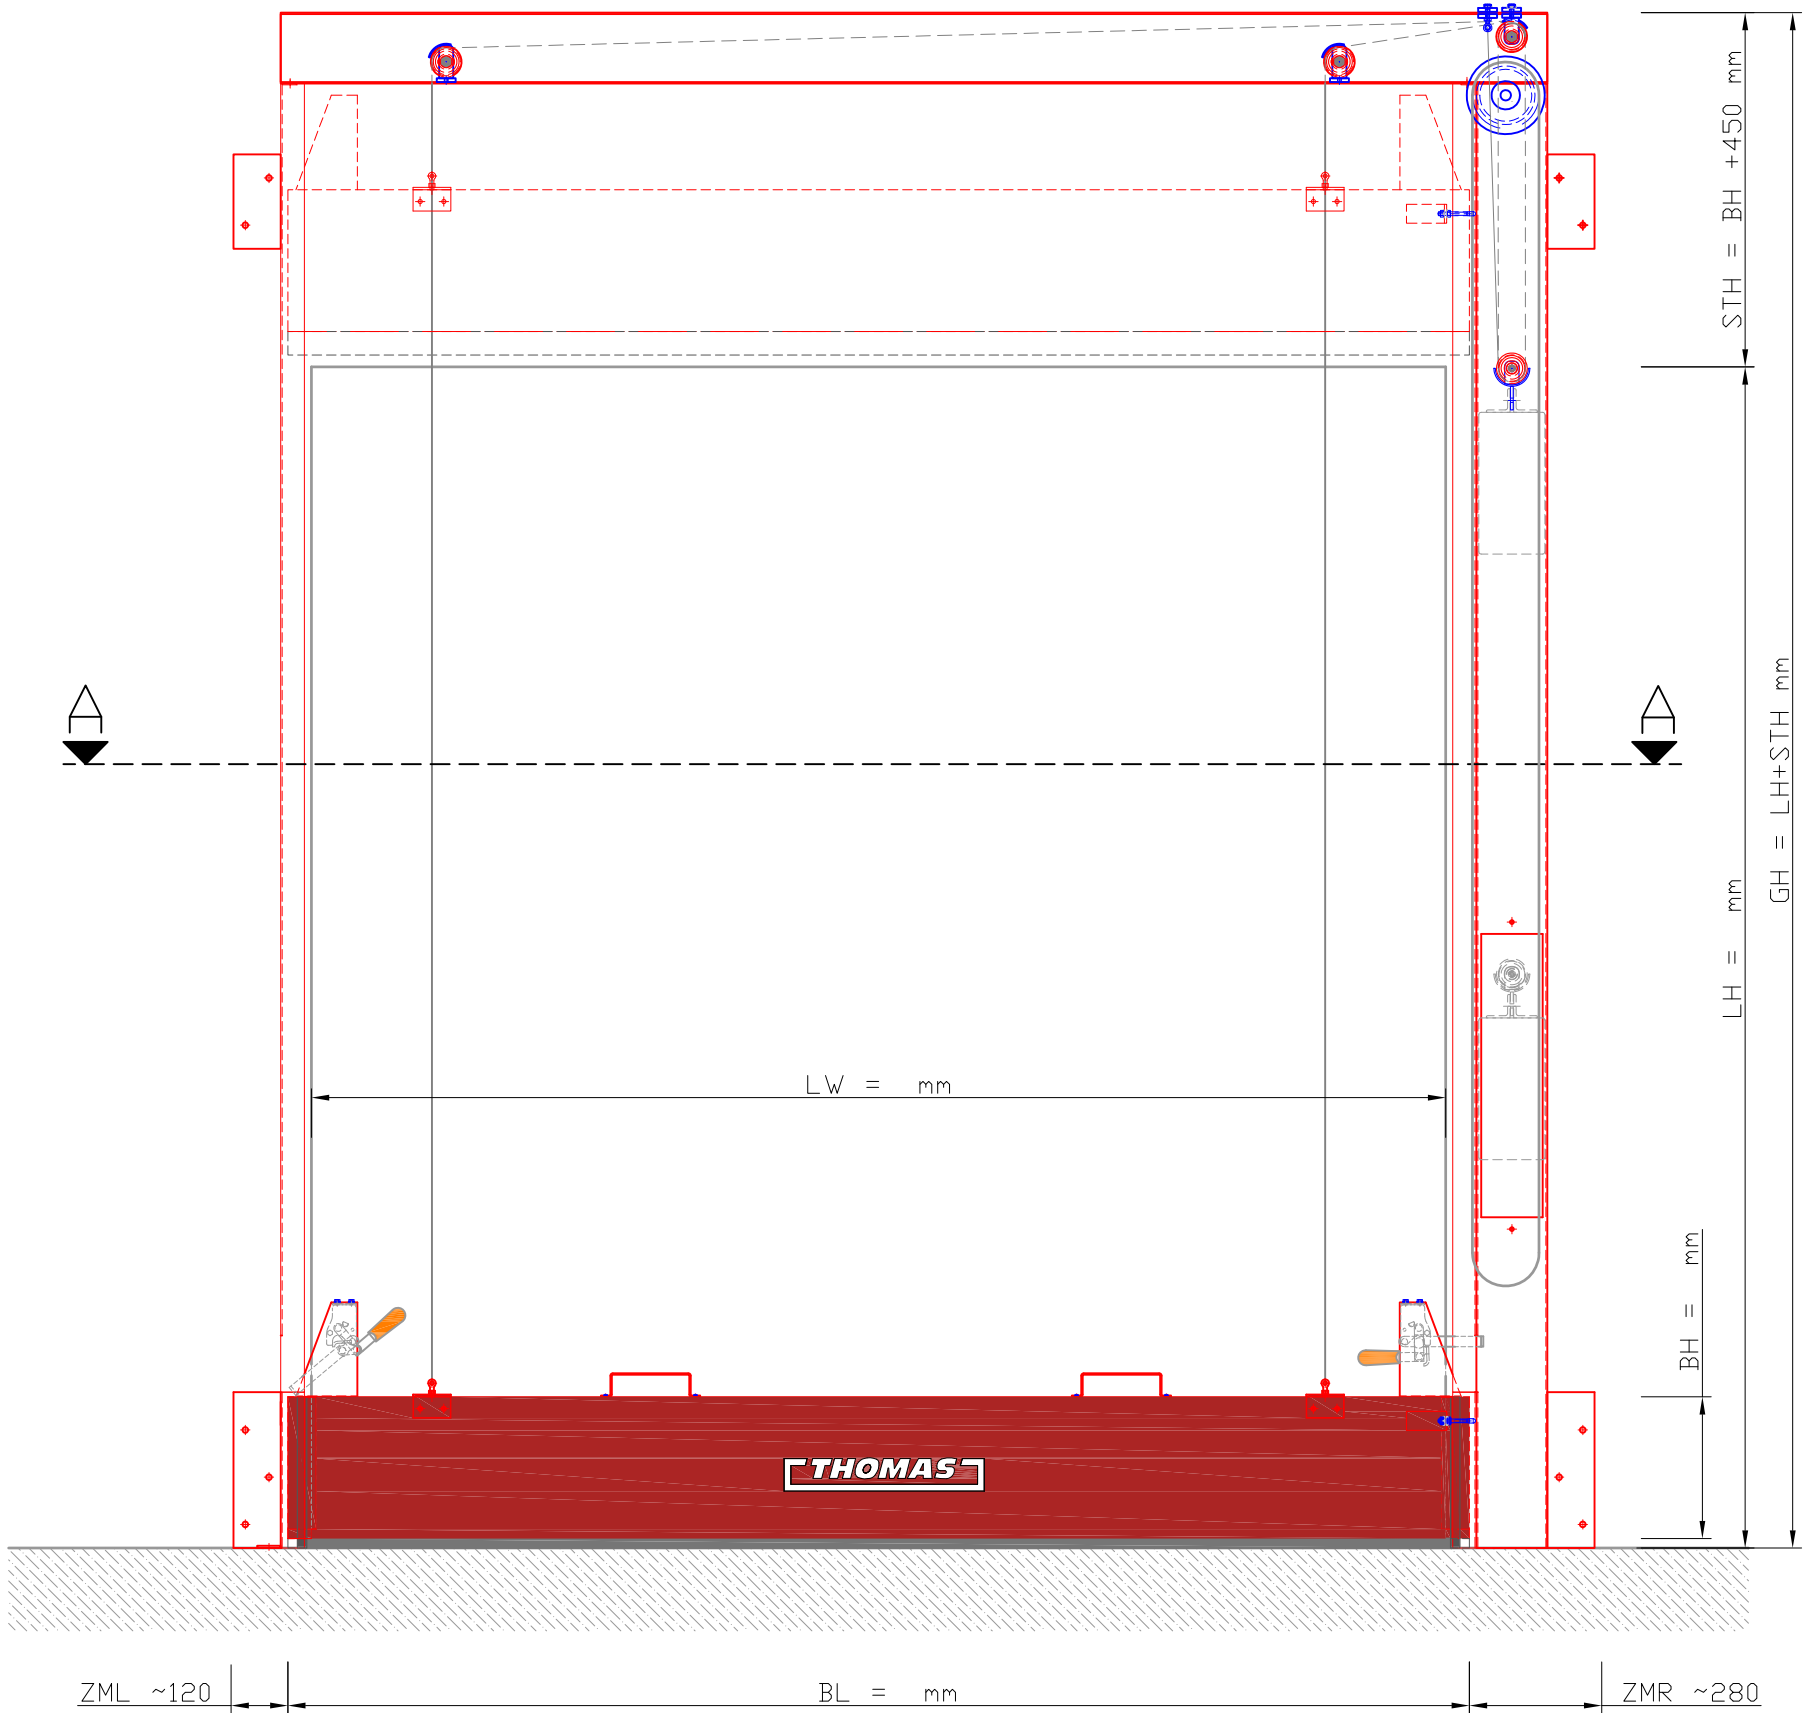

Schnitt A-A

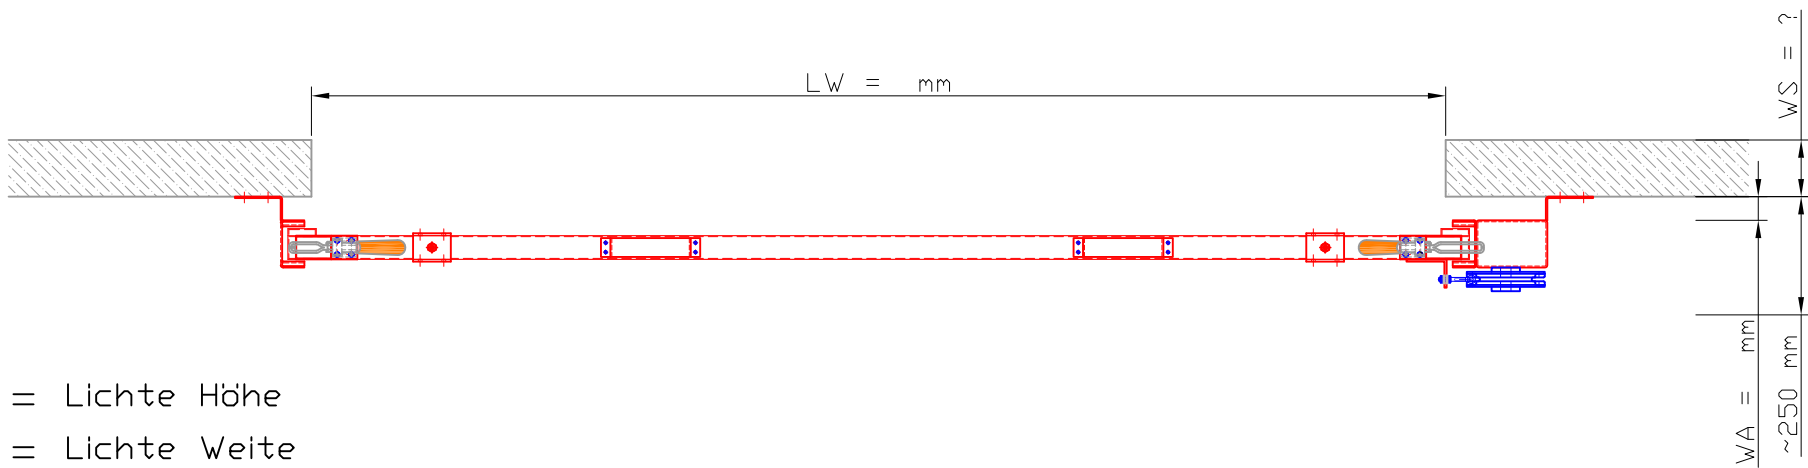

- LH = Lichte Höhe
- LW = Lichte Weite
- BL = Barrierenlänge
- BH = Barrierenhöhe
- GH = Gesamthöhe
- STH = Sturzhöhe
- ZML = Zumaß links
- ZMR = Zumaß rechts
- WS = Wandstärke
- WA = Wandabstand