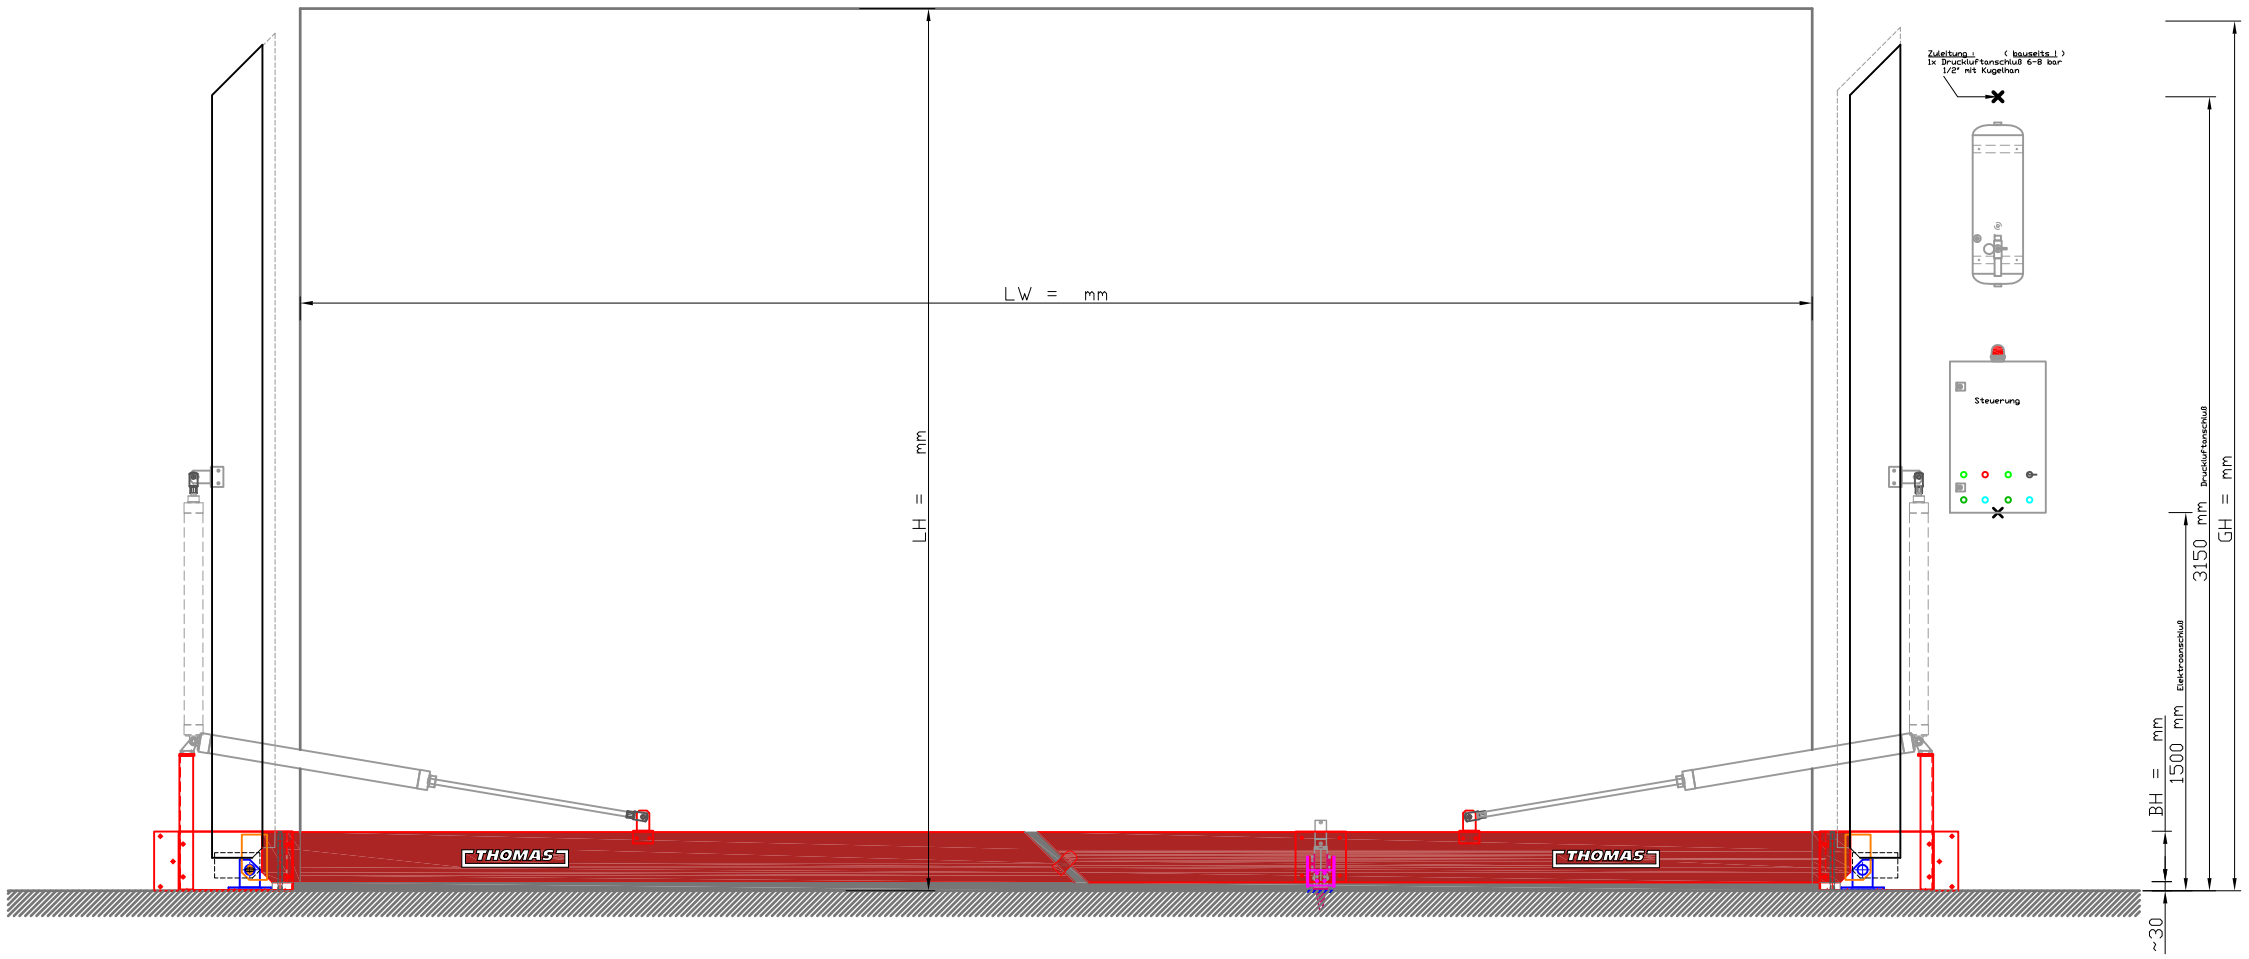

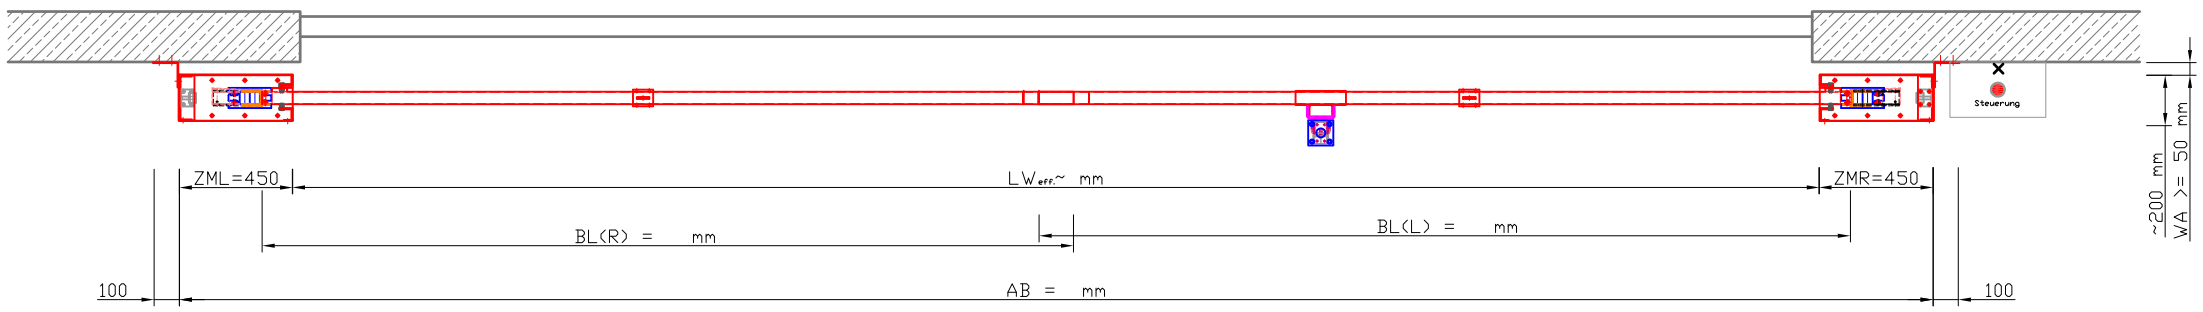

AB	=	Anlagenbreite
LH	=	Lichte Höhe
LW	=	Lichte Weite
BL(L-R)	=	Barrierenlänge
BH	=	Barrierenhöhe
GH	=	Gesamthöhe
ZML	=	Zumaß links
ZMR	=	Zumaß rechts
WA	=	Wandabstand
GH	=	Gesamthöhe